
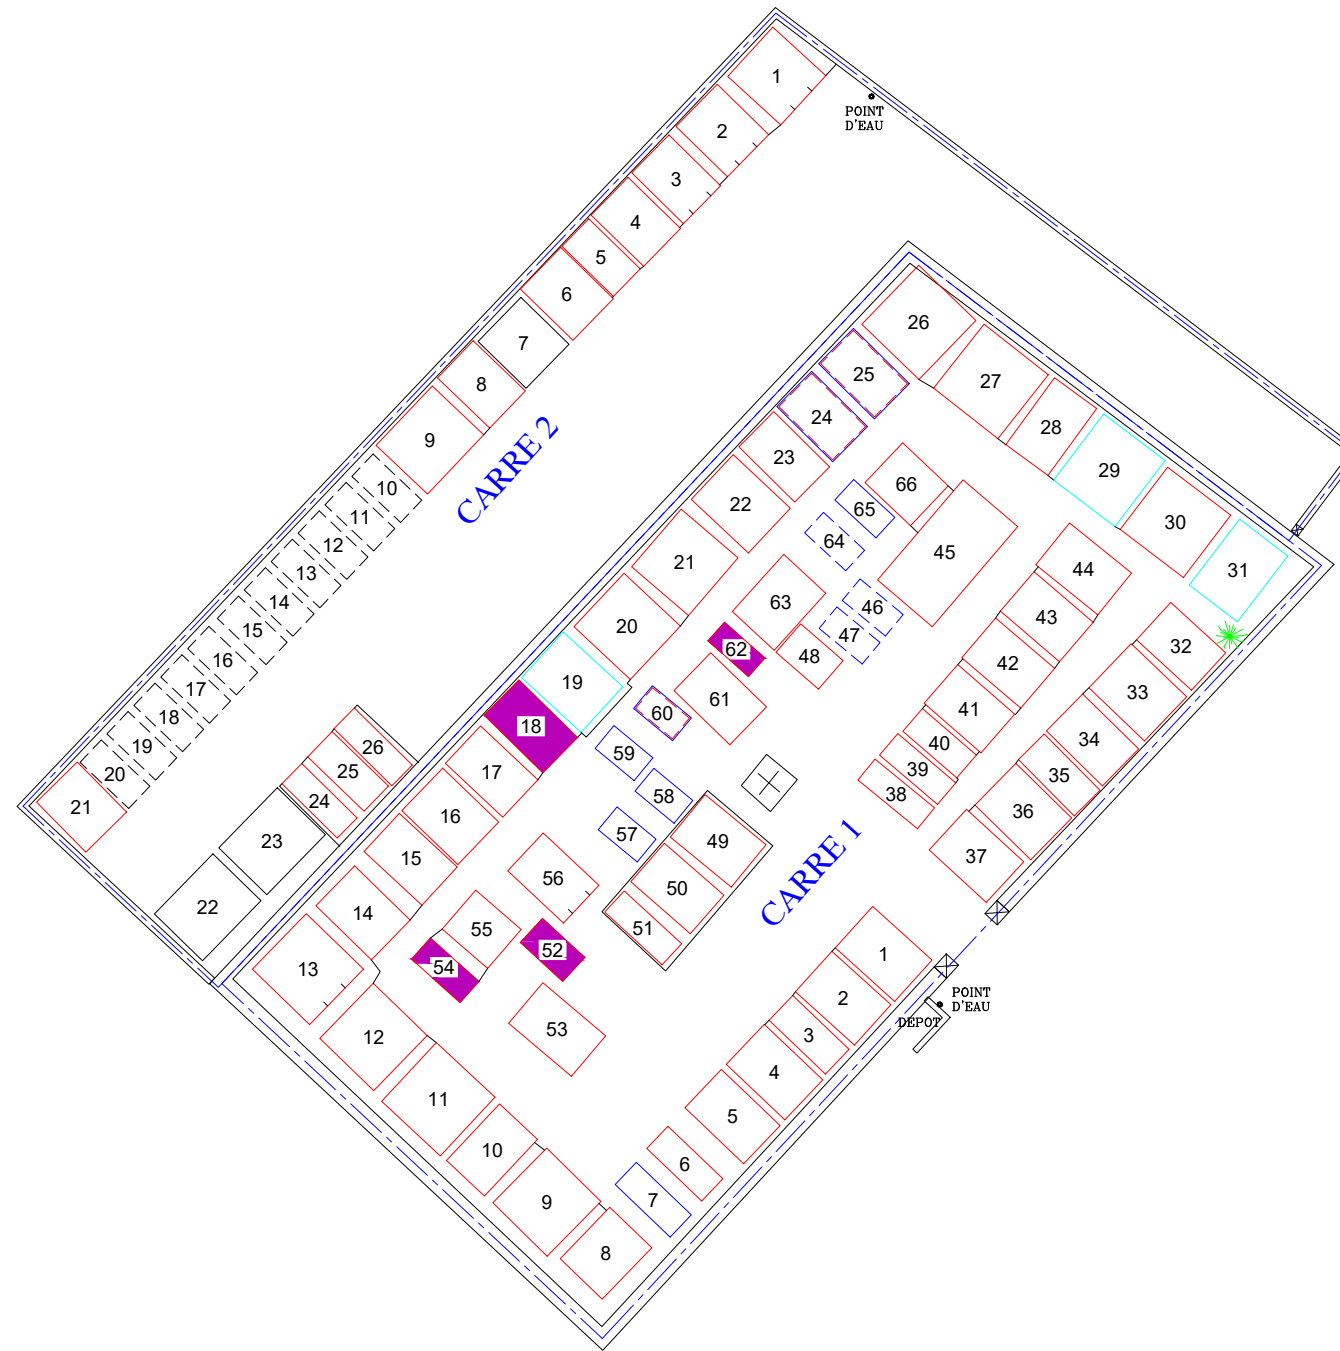



# CIMETIERE DE BROMMES

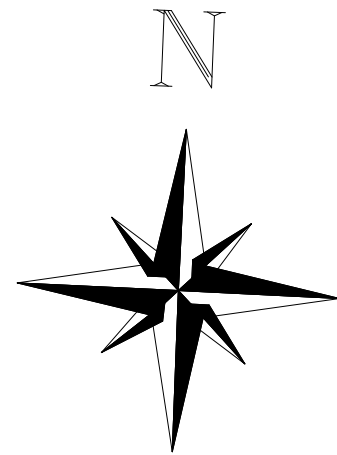

0,00 20,00

## LEGENDE

- Emplacement inconnu
- Emplacement bâti
- Emplacement en pleine terre
- Enfeu
- Emplacement en terre non matérialisé
- Emplacement justifiable d'une Procédure de reprise

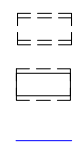

## A titre indicatif :

- Equipement funéraire
- Pied de tombe
- Ouverture de caveau frontale

SAINT MEARD		87	
	ITV	INTERVENTION	
ATC	NC		
CTC	FC		
EDI	FC		
DAO	OE		
REUC	JPB		
LIV	EXT	31/03/2026	
PLAN PDR 1			
DOSSIER N°: 20210070AGEP87		ECHELLE 1/200	

18, rue des Murgers BPS - 21380 MESSIGNY
   
 Tél: 03.80.50.81.81 Fax: 03.80.35.48.88