


CIMETIERE DE Mur-de-Barrez

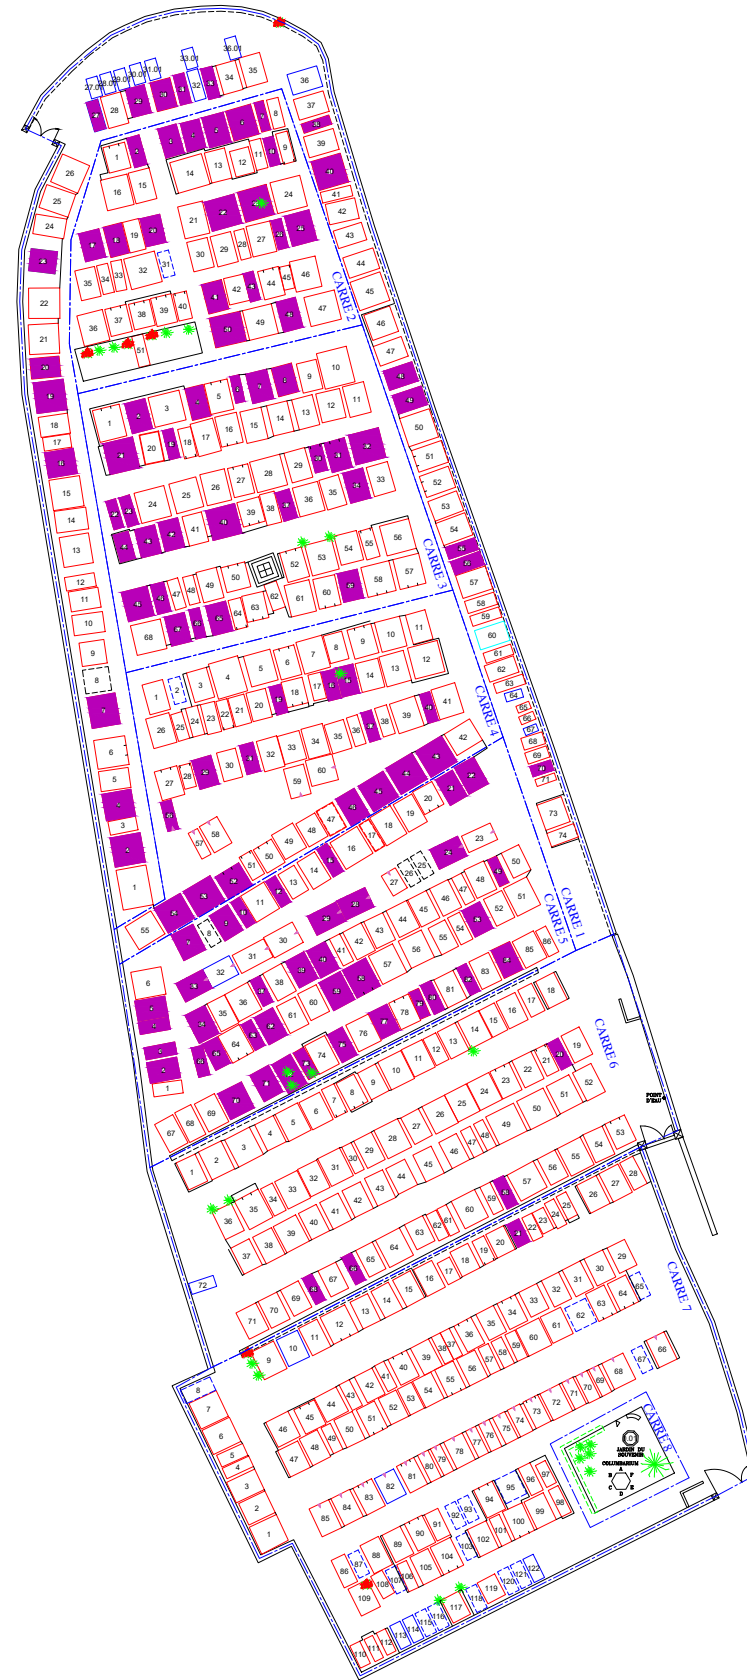


LEGENDE

- Emplacement inconnu
- Emplacement bâti
- Emplacement en pleine terre
- Enfeu
- Emplacement en terre non matérialisé
- Emplacement justifiable d'une Procédure de reprise
- Emplacement projeté disponible 1.40 / 2.40
- Emplacement concédé non occupé 1.40 / 2.40
- Limite de carrés

LEGENDE

- Case concédée
- Case vide disponible
- Case projetée disponible
- Case occupée, non concédée

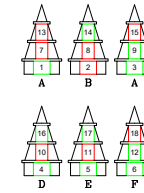

CARRE 8

0,00 20,00

SAINT MEARD		87	
 GROUPE ELABOR 18, rue des Margers BP6 - 21380 MESSIGNY Tél: 03.80.50.81.81 Fax: 03.80.35.48.88		ITV	INTERVENTION
		ATC	NC
		CTC	FC
		EDI	FC
		DAO	OE
		REUC	JPB
	LIV	EXT	31/03/2026
PLAN PDR 1			
DOSSIER N°: 20210070AGEP87		ECHELLE 1/200	

A titre indicatif :

- Equipement funéraire
- Pied de tombe
- Ouverture de caveau frontale