
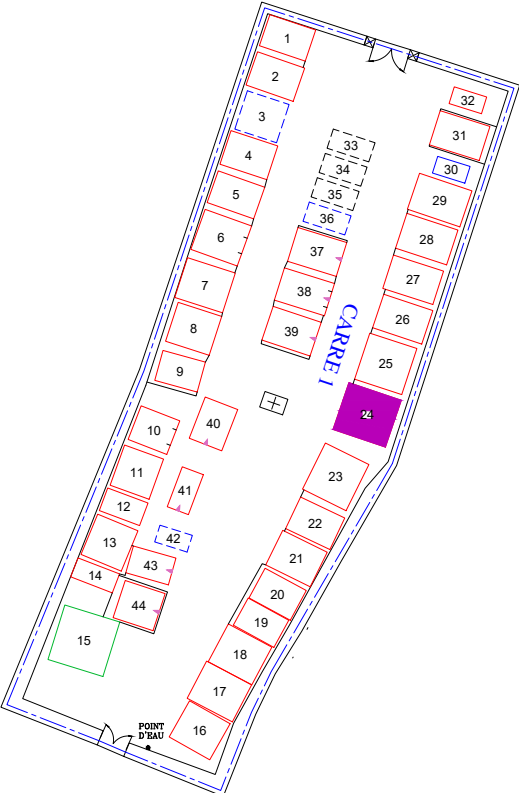


# CIMETIERE DE SINALHAC

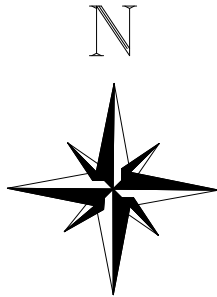

A titre indicatif :

- Equipement funéraire
- Pied de tombe
- Ouverture de caveau frontale

0,00 20,00

### LEGENDE

- Emplacement inconnu
- Emplacement bâti
- Emplacement en pleine terre
- Emplacement en terre non matérialisé
- Emplacement justifiable d'une Procédure de reprise
- Emplacement projeté disponible 1.40 / 2.40
- Emplacement concédé non occupé 1.40 / 2.40
- Limite de carrés

SAINT MEARD		87
<p><b>GRUPE ELABOR</b> 18, rue des Murgers BP6 - 21380 MESSIGNY Tél: 03.80.50.81.81 Fax: 03.80.35.48.88</p>	ITV	INTERVENTION
	ATC	NC
	CTC	FC
	EDI	FC
	DAO	OE
	REUC	JPB
LIV	EXT	31/03/2026
PLAN PDR 1		
DOSSIER N°: 20210070AGEP87		ECHELLE 1/200